



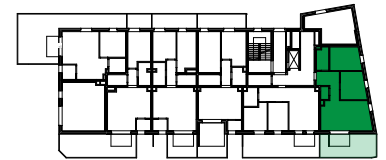

PARKOWA 6

BIEDRUSKO

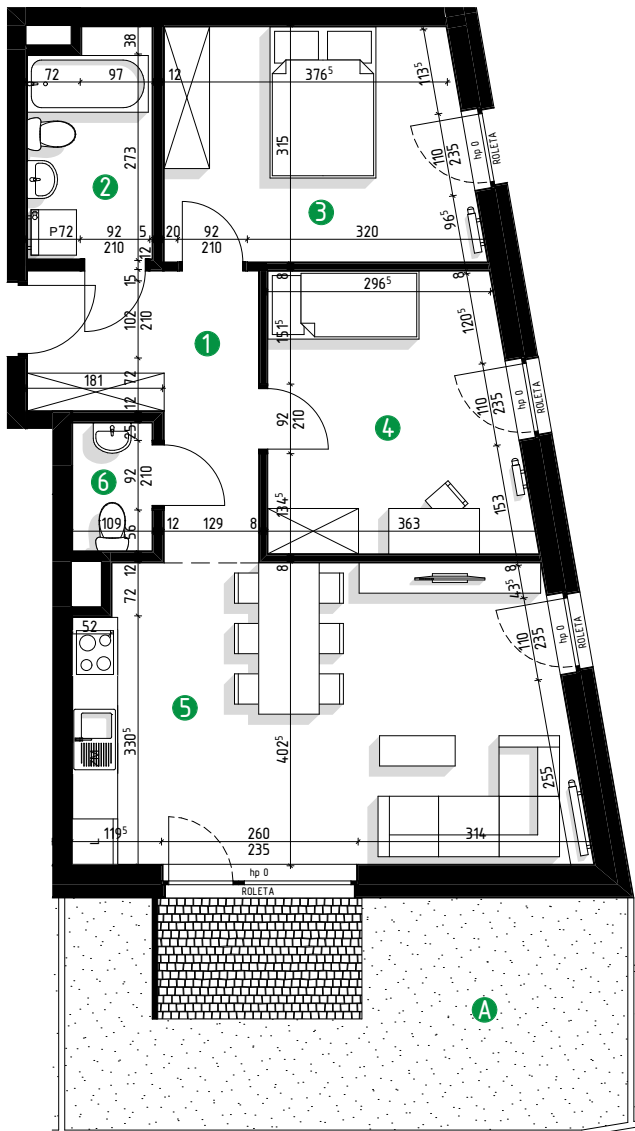

MIESZKANIE 1

PARTER

65,1 m²

1. PRZEDPOKÓJ	8,2 m ²
2. ŁAZIENKA	4,8 m ²
3. SYPIALNIA	12,4 m ²
4. SYPIALNIA	12,2 m ²
5. POKÓJ DZIENNY Z ANEKSEM KUCH.	25,7 m ²
6. WC	1,8 m ²

A. OGRÓDEK 23,2 m²

Wymiary pomieszczeń podano w świetle ścian w stanie surowym. Powierzchnie pomieszczeń zliczono z uwzględnieniem tynków. Podane na karcie wymiary oraz powierzchnie pomieszczeń mają charakter projektowy i mogą nieznacznie różnić się od wymiarów i powierzchni w wybudowanym budynku. Powyższa oferta ma charakter informacyjny i nie stanowi oferty handlowej w rozumieniu art. 66 §1 oraz art. 71 Kodeksu Cywilnego

SKALA 1:100

