



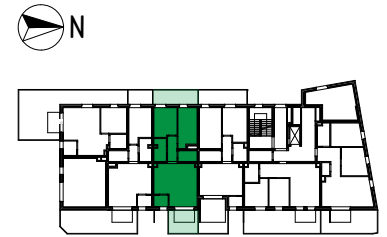

PARKOWA 6

BIEDRUSKO

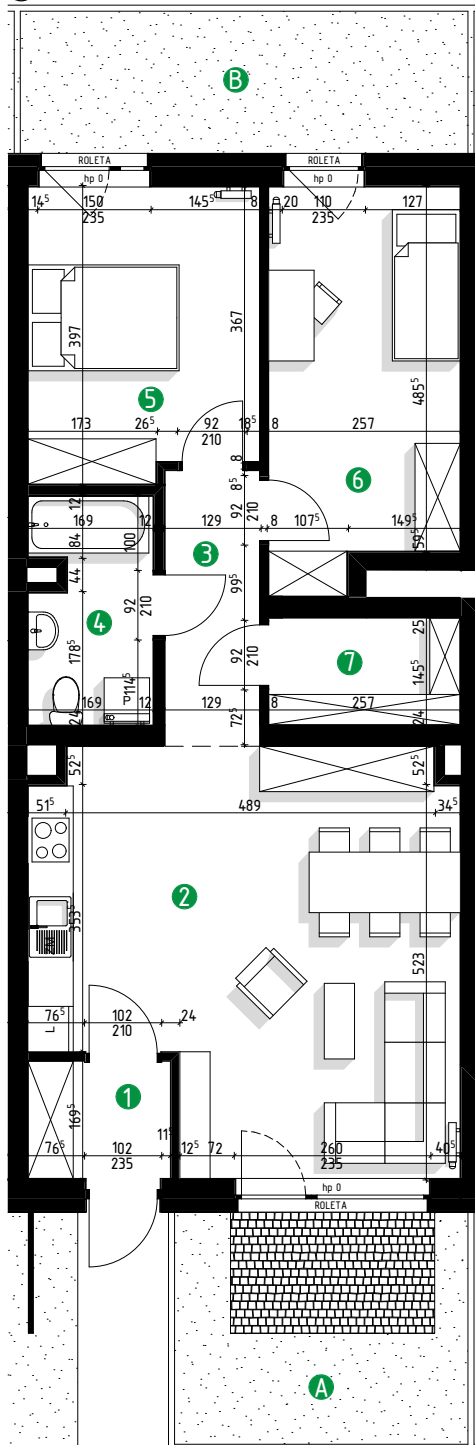

MIESZKANIE 4

PARTER

68,8 m²

1. WIATROŁAP	2,9 m ²
2. POKÓJ DZIENNY Z ANEKSEM KUCH.	28,9 m ²
3. KOMUNIKACJA	4,2 m ²
4. ŁAZIENKA	4,8 m ²
5. SYPIALNIA	11,6 m ²
6. SYPIALNIA	12,8 m ²
7. GARDEROBA	3,6 m ²

A. OGRÓDEK	12,3 m ²
B. OGRÓDEK	11,3 m ²

Wymiary pomieszczeń podano w świetle ścian w stanie surowym. Powierzchnie pomieszczeń zliczono z uwzględnieniem tynków. Podane na karcie wymiary oraz powierzchnie pomieszczeń mają charakter projektowy i mogą nieznacznie różnić się od wymiarów i powierzchni w wybudowanym budynku. Powyższa oferta ma charakter informacyjny i nie stanowi oferty handlowej w rozumieniu art. 66 §1 oraz art. 71 Kodeksu Cywilnego

