



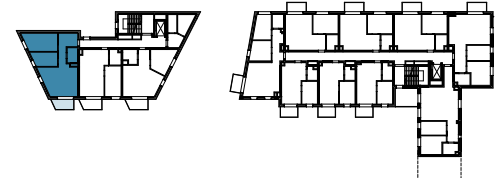

PARKOWA 6C

BIEDRUSKO

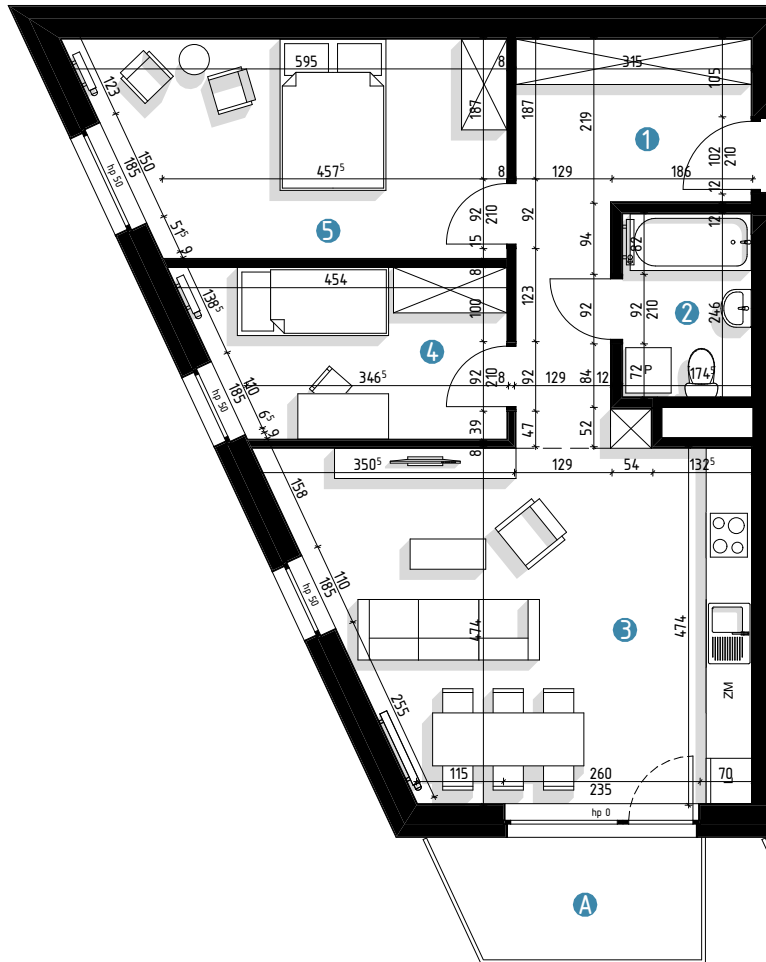

MIESZKANIE 9

PIĘTRO 2

65,2 m²

1. PRZEDPOKÓJ	10,8 m ²
2. ŁAZIENKA	4,1 m ²
3. POKÓJ DZIENNY Z ANEKSEM KUCH.	26,2 m ²
4. SYPIALNIA	9,0 m ²
5. SYPIALNIA	15,1 m ²

A. BALKON	5,3 m ²
-----------	--------------------

Wymiary pomieszczeń podano w świetle ścian w stanie surowym. Powierzchnie pomieszczeń zliczono z uwzględnieniem tynków. Podane na karcie wymiary oraz powierzchnie pomieszczeń mają charakter projektowy i mogą nieznacznie różnić się od wymiarów i powierzchni w wybudowanym budynku. Powyższa oferta ma charakter informacyjny i nie stanowi oferty handlowej w rozumieniu art. 66 §1 oraz art. 71 Kodeksu Cywilnego

SKALA 1:100



DEWELOPER:

BIURO SPRZEDAŻY MIESZKAŃ:
 biedrusko@btm.poznan.pl
 www.btm.poznan.pl
 ul. Magnacka 2 60-685 Poznań
 tel. 61 828 10 45

PRACOWNIA PROJEKTOWA:

