



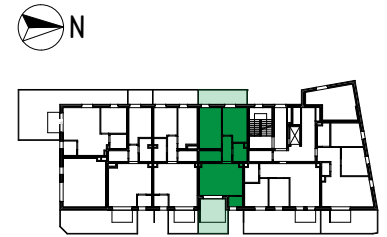

# PARKOWA 6

## BIEDRUSKO

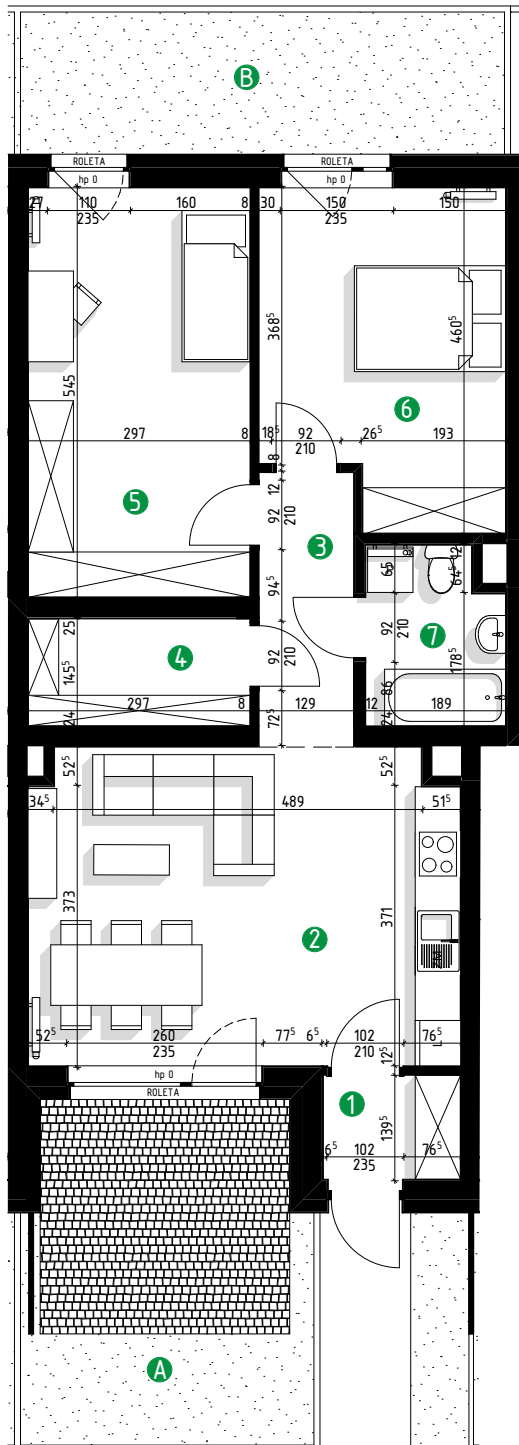

## MIESZKANIE 3


### PARTER

#### 68,2 m<sup>2</sup>

1. WIATROŁAP	2,5 m <sup>2</sup>
2. POKÓJ DZIENNY Z ANEKSEM KUCH.	23,7 m <sup>2</sup>
3. KOMUNIKACJA	4,2 m <sup>2</sup>
4. GARDEROBA	4,2 m <sup>2</sup>
5. SYPIALNIA	15,9 m <sup>2</sup>
6. SYPIALNIA	13,6 m <sup>2</sup>
7. ŁAZIENKA	4,1 m <sup>2</sup>

A. OGRÓDEK	17,2 m <sup>2</sup>
B. OGRÓDEK	12,1 m <sup>2</sup>

Wymiary pomieszczeń podano w świetle ścian w stanie surowym. Powierzchnie pomieszczeń zliczono z uwzględnieniem tynków. Podane na karcie wymiary oraz powierzchnie pomieszczeń mają charakter projektowy i mogą nieznacznie różnić się od wymiarów i powierzchni w wybudowanym budynku. Powyższa oferta ma charakter informacyjny i nie stanowi oferty handlowej w rozumieniu art. 66 §1 oraz art. 71 Kodeksu Cywilnego

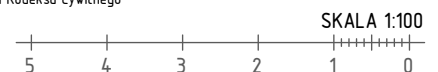

BIURO SPRZEDAŻY MIESZKAŃ:  
 biedrusko@btm.poznan.pl  
 www.btm.poznan.pl  
 ul. Magnacka 2 60-685 Poznań  
 tel. 61 828 10 45

