



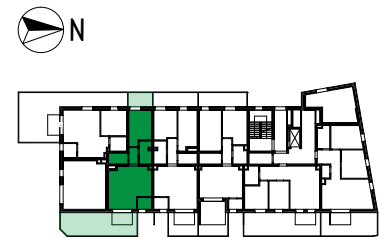

PARKOWA 6

BIEDRUSKO

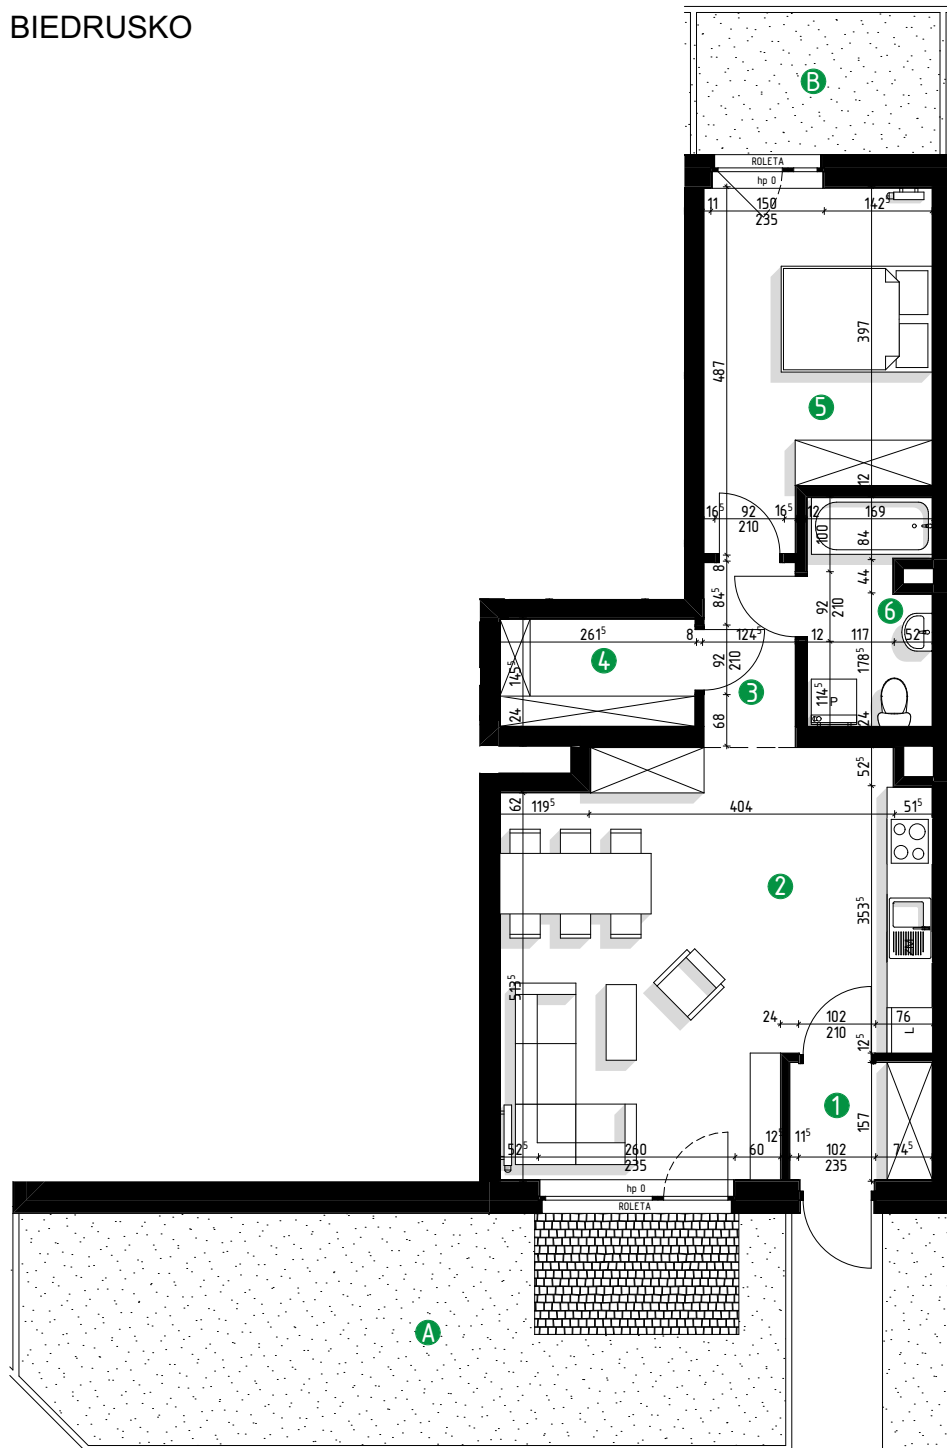

MIESZKANIE 5


PARTER

55,3 m²

1. WIATROŁAP	2,9 m ²
2. POKÓJ DZIENNY Z ANEKSEM KUCH.	28,3 m ²
3. KOMUNIKACJA	2,6 m ²
4. GARDEROBA	3,7 m ²
5. SYPIALNIA	13,0 m ²
6. ŁAZIENKA	4,8 m ²

A. OGRÓDEK	31,1 m ²
B. OGRÓDEK	6,2 m ²

Wymiary pomieszczeń podano w świetle ścian w stanie surowym. Powierzchnie pomieszczeń zliczono z uwzględnieniem tynków. Podane na karcie wymiary oraz powierzchnie pomieszczeń mają charakter projektowy i mogą nieznacznie różnić się od wymiarów i powierzchni w wybudowanym budynku. Powyższa oferta ma charakter informacyjny i nie stanowi oferty handlowej w rozumieniu art. 66 §1 oraz art. 71 Kodeksu Cywilnego

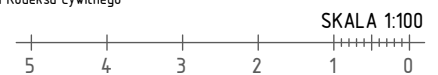

BIURO SPRZEDAŻY MIESZKAN:
 biedrusko@btm.poznan.pl
 www.btm.poznan.pl
 ul. Magnacka 2 60-685 Poznań
 tel. 61 828 10 45

