



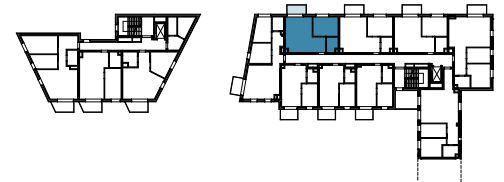

# PARKOWA 6A

## BIEDRUSKO

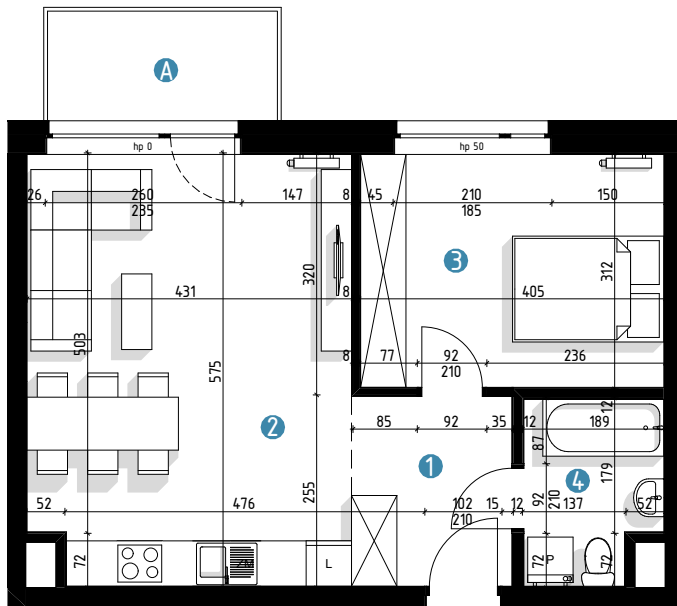

## MIESZKANIE 14

### PIĘTRO 2


#### 46,0 m<sup>2</sup>

1. PRZEDPOKÓJ	5,3 m <sup>2</sup>
2. POKÓJ DZIENNY Z ANEKSEM KUCH.	24,1 m <sup>2</sup>
3. SYPIALNIA	12,4 m <sup>2</sup>
4. ŁAZIENKA	4,2 m <sup>2</sup>

A. BALKON	4,4 m <sup>2</sup>
-----------	--------------------

Wymiary pomieszczeń podano w świetle ścian w stanie surowym. Powierzchnie pomieszczeń zliczono z uwzględnieniem tynków. Podane na karcie wymiary oraz powierzchnie pomieszczeń mają charakter projektowy i mogą nieznacznie różnić się od wymiarów i powierzchni w wybudowanym budynku. Powyższa oferta ma charakter informacyjny i nie stanowi oferty handlowej w rozumieniu art. 66 §1 oraz art. 71 Kodeksu Cywilnego

SKALA 1:100

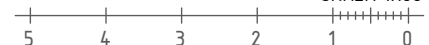

DEWELOPER:

BIURO SPRZEDAŻY MIESZKAŃ:  
 biedrusko@btm.poznan.pl  
 www.btm.poznan.pl  
 ul. Magnacka 2 60-685 Poznań  
 tel. 61 828 10 45

PRACOWNIA PROJEKTOWA:

