






PARKOWA 6A

BIEDRUSKO

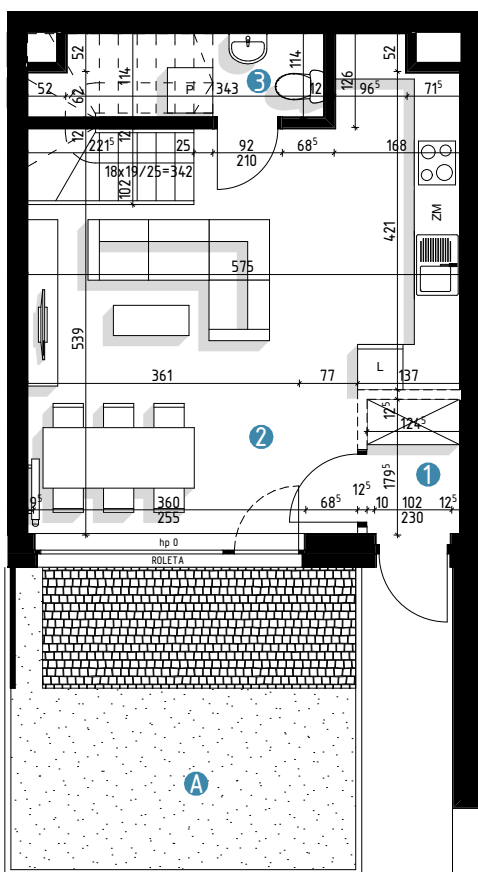

PARTER

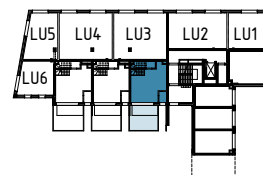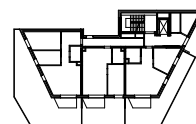

MIESZKANIE 1

PARTER

71,1 m²

1. WIATROŁAP	2,2 m ²
2. POKÓJ DZIENNY Z ANEKSEM KUCH.	29,7 m ²
3. WC	3,0 m ²
4. KOMUNIKACJA	6,7 m ²
5. ŁAZIENKA	3,3 m ²
6. SYPIALNIA	14,8 m ²
7. SYPIALNIA	11,4 m ²

A. OGRÓDEK	18,2 m ²
B. BALKON	5,3 m ²

Wymiary pomieszczeń podano w świetle ścian w stanie surowym. Powierzchnie pomieszczeń zliczono z uwzględnieniem tynków. Podane na karcie wymiary oraz powierzchnie pomieszczeń mają charakter projektowy i mogą nieznacznie różnić się od wymiarów i powierzchni w wybudowanym budynku. Powyższa oferta ma charakter informacyjny i nie stanowi oferty handlowej w rozumieniu art. 66 §1 oraz art. 71 Kodeksu Cywilnego

SKALA 1:100

