






PARKOWA 6A

BIEDRUSKO

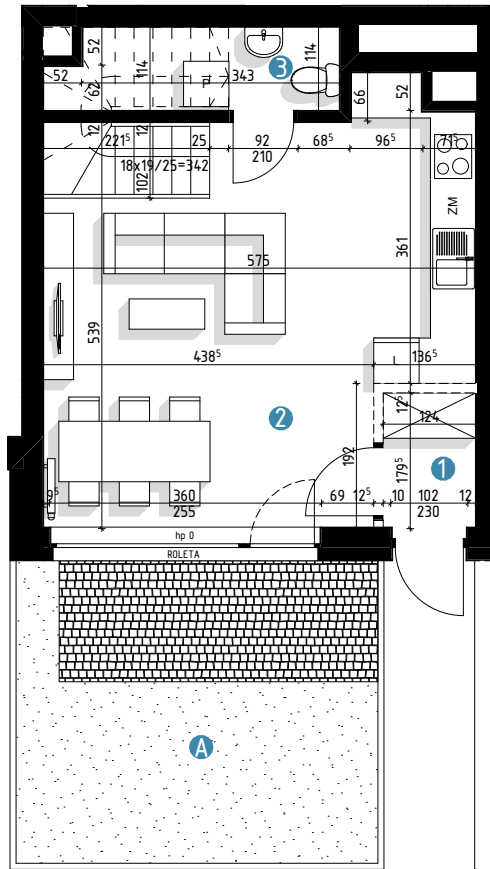

PARTER

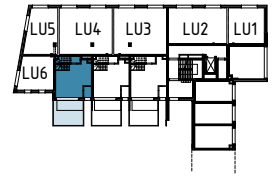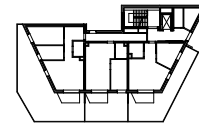

MIESZKANIE 3

PARTER

69,0 m²

1. WIATROŁAP	2,2 m ²
2. POKÓJ DZIENNY Z ANEKSEM KUCH.	28,7 m ²
3. WC	3,0 m ²
4. KOMUNIKACJA	6,7 m ²
5. ŁAZIENKA	3,3 m ²
6. SYPIALNIA	13,7 m ²
7. SYPIALNIA	11,4 m ²

A. OGRÓDEK	19,1 m ²
B. BALKON	5,3 m ²

Wymiary pomieszczeń podano w świetle ścian w stanie surowym. Powierzchnie pomieszczeń zliczono z uwzględnieniem tynków. Podane na karcie wymiary oraz powierzchnie pomieszczeń mają charakter projektowy i mogą nieznacznie różnić się od wymiarów i powierzchni w wybudowanym budynku. Powyższa oferta ma charakter informacyjny i nie stanowi oferty handlowej w rozumieniu art. 66 §1 oraz art. 71 Kodeksu Cywilnego

SKALA 1:100



DEWELOPER:

BTM
SP. Z O.O.
PRZEDSIĘBIORSTWO
INWESTYCYJNO-BUDOWLANE

BIURO SPRZEDAŻY MIESZKAŃ:
biedrusko@btm.poznan.pl
www.btm.poznan.pl
ul. Magnacka 2 60-685 Poznań
tel. 61 828 10 45


PRACOWNIA PROJEKTOWA:

CALCA
a r c h i t e k t u r a
d b i z n e s u



PARKOWA 6A

BIEDRUSKO

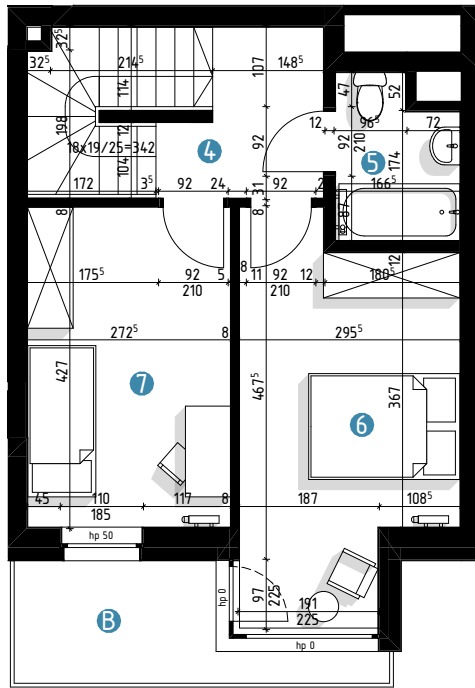

1 PIĘTRO



MIESZKANIE 3

1 PIĘTRO

69,0 m²

1. WIATROŁAP	2,2 m ²
2. POKÓJ DZIENNY Z ANEKSEM KUCH.	28,7 m ²
3. WC	3,0 m ²
4. KOMUNIKACJA	6,7 m ²
5. ŁAZIENKA	3,3 m ²
6. SYPIALNIA	13,7 m ²
7. SYPIALNIA	11,4 m ²

A. OGRÓDEK	19,1 m ²
B. BALKON	5,3 m ²

Wymiary pomieszczeń podano w świetle ścian w stanie surowym. Powierzchnie pomieszczeń zliczono z uwzględnieniem tynków. Podane na karcie wymiary oraz powierzchnie pomieszczeń mają charakter projektowy i mogą nieznacznie różnić się od wymiarów i powierzchni w wybudowanym budynku. Powyższa oferta ma charakter informacyjny i nie stanowi oferty handlowej w rozumieniu art. 66 §1 oraz art. 71 Kodeksu Cywilnego

SKALA 1:100



BIURO SPRZEDAŻY MIESZKAŃ:
 biedrusko@btm.poznan.pl
 www.btm.poznan.pl
 ul. Magnacka 2 60-685 Poznań
 tel. 61 828 10 45

