






# PARKOWA 6A

## BIEDRUSKO

### UWAGA!

W momencie sprecyzowania rodzaju usługi wymagane jest uzyskanie odrębnego uzgodnienia pod względem spełnienia wymagań higieniczno-sanitarnym.

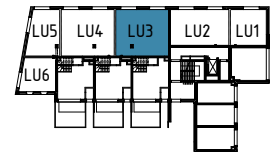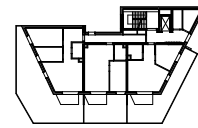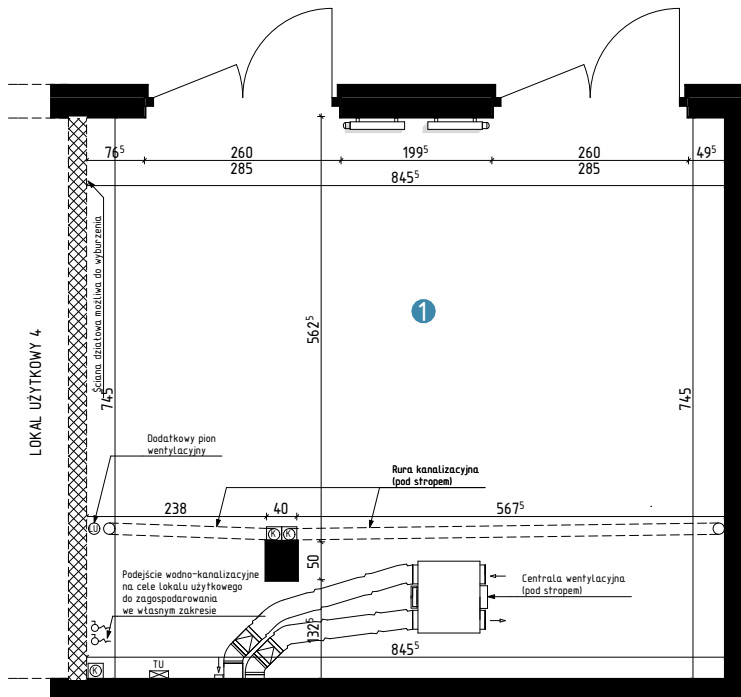

# LOKAL UŻYTKOWY

## 29 - LU 3

### PARTER

## 62,2 m<sup>2</sup>

### 1. LOKAL UŻYTKOWY 62,2 m<sup>2</sup>

Wymiary pomieszczeń podano w świetle ścian w stanie surowym. Powierzchnie pomieszczeń zliczono z uwzględnieniem tynków. Podane na karcie wymiary oraz powierzchnie pomieszczeń mają charakter projektowy i mogą nieznacznie różnić się od wymiarów i powierzchni w wybudowanym budynku. Powyższa oferta ma charakter informacyjny i nie stanowi oferty handlowej w rozumieniu art. 66 §1 oraz art. 71 Kodeksu Cywilnego

SKALA 1:100

