






PARKOWA 6A

BIEDRUSKO

UWAGA!

W momencie sprecyzowania rodzaju usługi wymagane jest uzyskanie odrębnego uzgodnienia pod względem spełnienia wymagań higieniczno-sanitarnym.

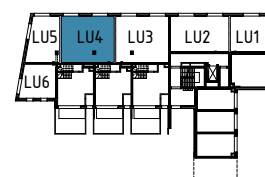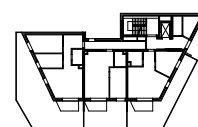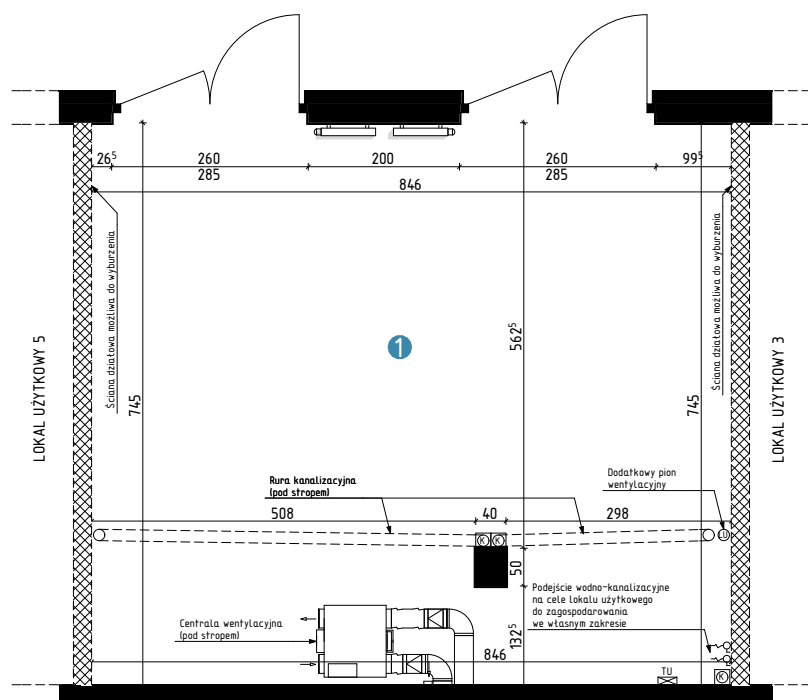

LOKAL UŻYTKOWY

30 - LU 4

PARTER

62,2 m²

1. LOKAL UŻYTKOWY 62,2 m²

Wymiary pomieszczeń podano w świetle ścian w stanie surowym. Powierzchnie pomieszczeń zliczono z uwzględnieniem tynków. Podane na karcie wymiary oraz powierzchnie pomieszczeń mają charakter projektowy i mogą nieznacznie różnić się od wymiarów i powierzchni w wybudowanym budynku. Powyższa oferta ma charakter informacyjny i nie stanowi oferty handlowej w rozumieniu art. 66 §1 oraz art. 71 Kodeksu Cywilnego

SKALA 1:100



DEWELOPER:

BIURO SPRZEDAŻY MIESZKAŃ:
biedrusko@btm.poznan.pl
www.btm.poznan.pl
ul. Magnacka 2 60-685 Poznań
tel. 61 828 10 45

PRACOWNIA PROJEKTOWA:

