

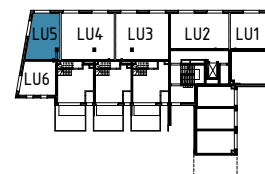


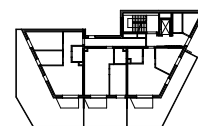

PARKOWA 6A

BIEDRUSKO

UWAGA!
W momencie sprecyzowania rodzaju usługi wymagane jest uzyskanie odrębnego uzgodnienia pod względem spełnienia wymagań higieniczno-sanitarnym.

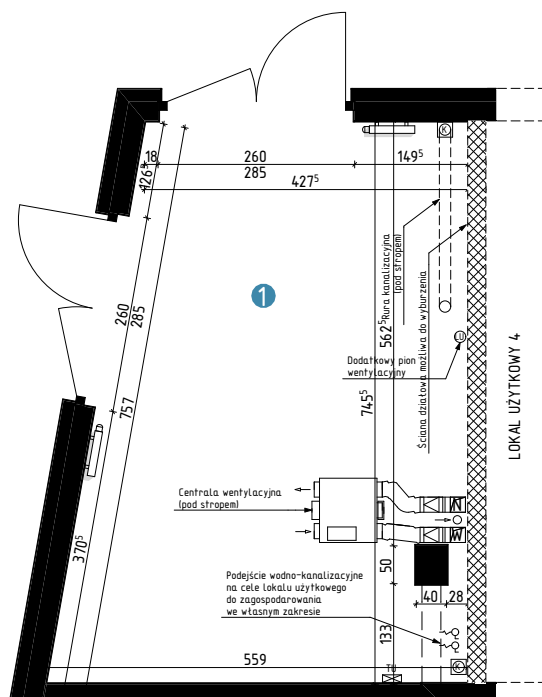

LOKAL UŻYTKOWY

31 – LU 5

PARTER

36,1 m²

1. LOKAL UŻYTKOWY 36,1 m²

Wymiary pomieszczeń podano w świetle ścian w stanie surowym. Powierzchnie pomieszczeń zliczono z uwzględnieniem tynków. Podane na karcie wymiary oraz powierzchnie pomieszczeń mają charakter projektowy i mogą nieznacznie różnić się od wymiarów i powierzchni w wybudowanym budynku. Powyższa oferta ma charakter informacyjny i nie stanowi oferty handlowej w rozumieniu art. 66 §1 oraz art. 71 Kodeksu Cywilnego.

SKALA 1:100

